

Ordre

44551233 Søren Jensen

06-07-2004 11:59:28


Skala : 1:20

Emne 3 fags sidehængt med 9 glas

Antal 2

Glastype Lavenergi

Farve RAL 9010 hvid

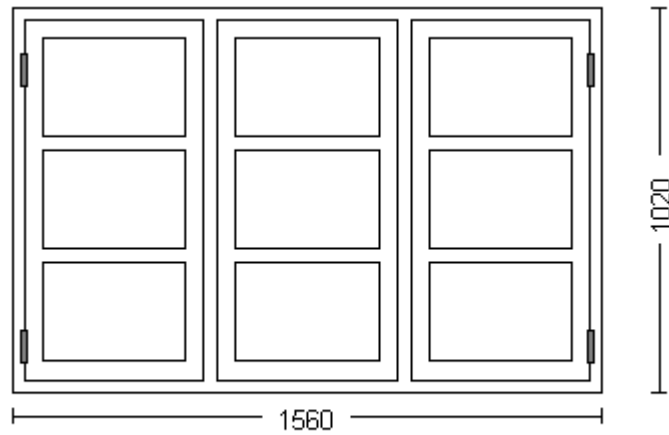


Emne 2 fags sidehængt med 6 glas

Antal 2

Glastype Alm. termo

Farve RAL 9010 hvid

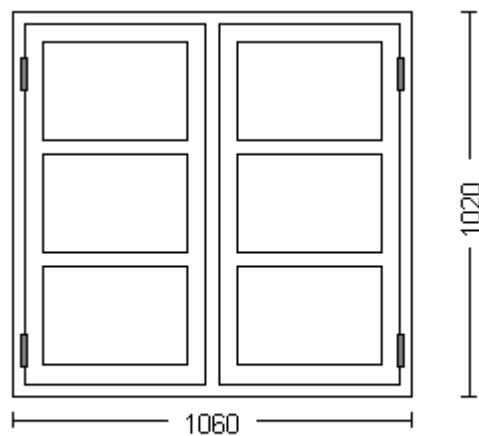

Ordre

44551233 Søren Jensen

06-07-2004 11:59:28


Skala : 1:20

Emne 3 fags sidehængt med 9 glas

Antal 5

Glastype Alm. termo


Farve RAL 9010 hvid

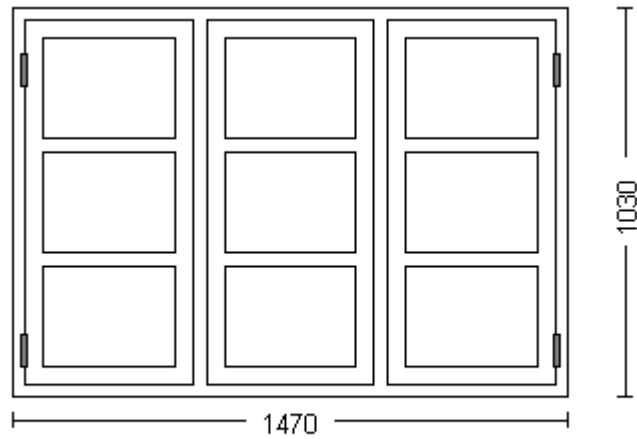

Emne 3 fags sidehængt med 9 glas

Glastype Alm. termo

Farve RAL 9010 hvid

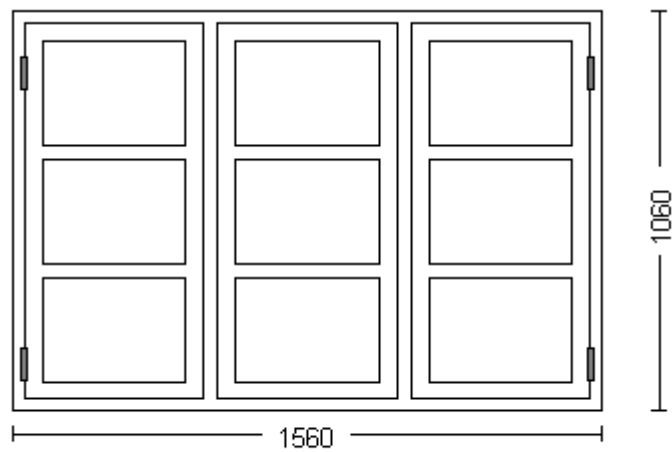

Ordre

44551233 Søren Jensen

06-07-2004 11:59:28

Skala : 1:20


Emne Terrassedør med 8 glas

Åbningsretning h.ud

Antal 1

Glastype Hærdet

Farve RAL 9010 hvid

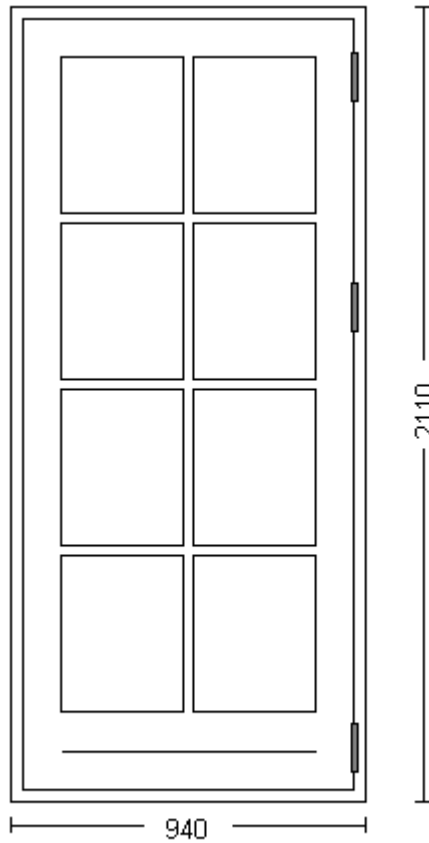

Ordre

44551233 Søren Jensen

06-07-2004 11:59:28

Skala : 1:20


Emne Halvdør med 4 glas og 1 plankefyldning

Åbningsretning h.ud

Antal 1

Glastype uden glas

Farve RAL 9010 hvid

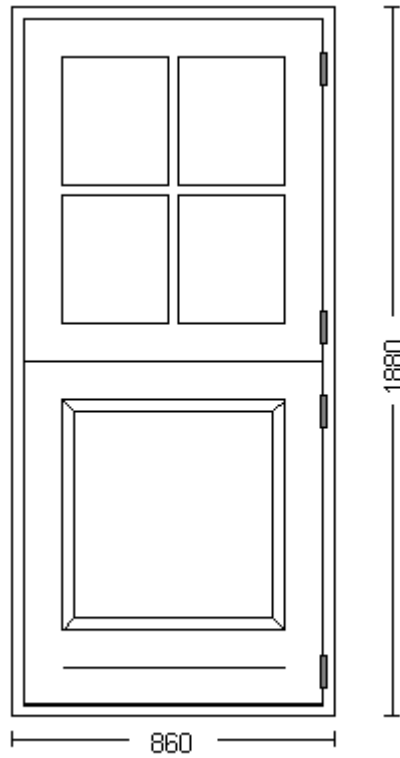

Ordre

44551233 Søren Jensen

06-07-2004 11:59:28

Skala : 1:20

Emne

Enkelt dør med 6 glas og 2 frisede fyldning med sideparti

Antal

1

Glastype

Lavenergi

Farve

RAL 9010 hvid

